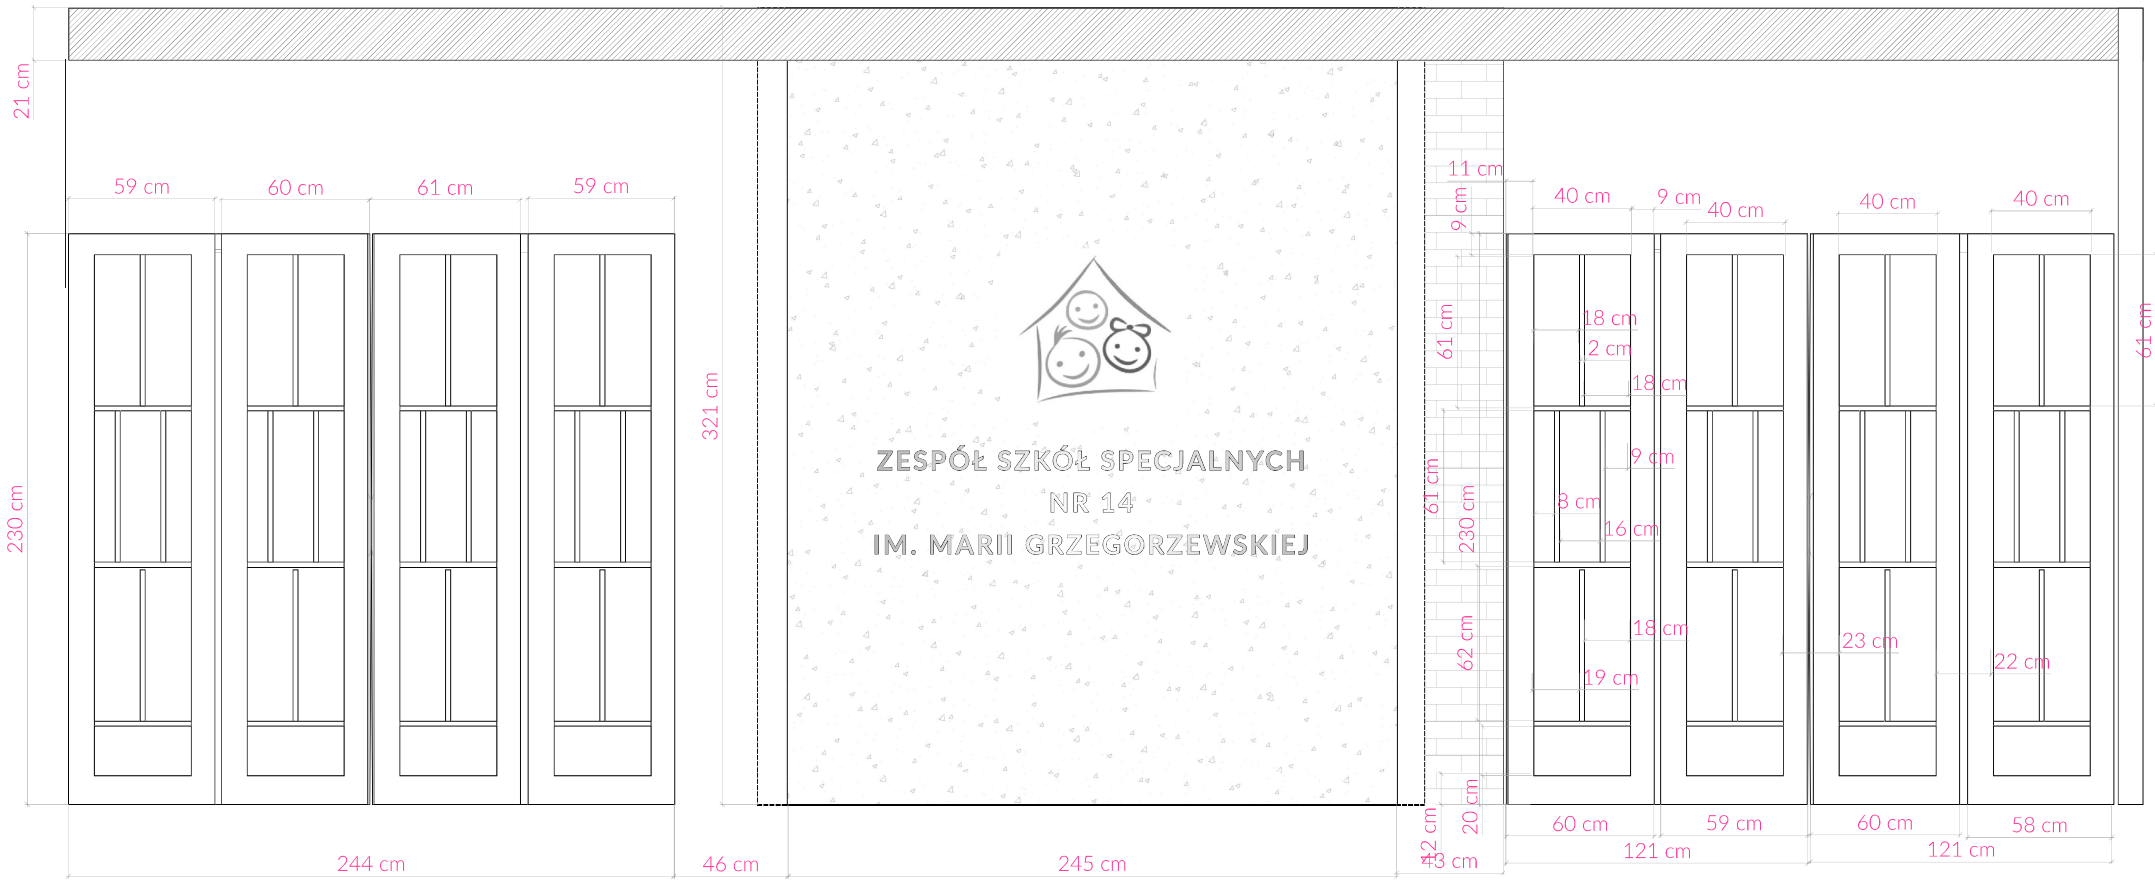

DRZWI DREWNIANE PRZESZKLONE
WYKONANIE WG PROJEKTU
(KOPIA ORYGINALNYCH)
KOLOR DĄB NATURALNY

ŚCIANA TYNK STRUKTURALNY
BETON ARCHITEKTONICZNY
LOGO I NAPISY PRZESTRZENNE
Z LACOBELU KOLOR BIAŁY

nazwa rysunku: DRZWI DO ŚWIETLICY	numer: 0.01
format wydruku:	A3
skala:	
data:	2020 r.
inwestor:	ZESPÓŁ SZKÓŁ SPECJALNYCH NR 14
Projektant:	mgr inż. arch. Alina Mokrzycka